

**UCHWAŁA NR VIII/ /2019**  
**RADY MIEJSKIEJ W RZGOWIE**  
**z dnia 24 kwietnia 2019 roku.**

**w sprawie przystąpienia do sporządzenia miejscowego planu zagospodarowania przestrzennego dla części miasta Rzgów rejon pomiędzy ul. Tuszyńskiej, ul. Ogrodowej, ul. Literackiej**

Na podstawie art.18 ust. 2 pkt 5 ustawy z dnia 8 marca 1990 r. o samorządzie gminnym (Dz. U. z 2019 r. poz. 506) w związku z art. 3 ust.1, art. 14 ustawy z dnia 27 marca 2003 r. o planowaniu i zagospodarowaniu przestrzennym (Dz. U. 2018 r. poz. 1945, zm. z 2019r. poz. 60) **uchwala się, co następuje:**

§1. Przystępuje się do sporządzenia miejscowego planu zagospodarowania przestrzennego dla części miasta Rzgów rejon pomiędzy ul. Tuszyńskiej, ul. Ogrodowej, ul. Literackiej. Granice obszaru objętego projektem planu określa załącznik do uchwały.

§2. Przedmiot i zakres planu powinien odpowiadać problematyce określonej w art. 15 ustawy z dnia 27 marca 2003 roku o planowaniu i zagospodarowaniu przestrzennym.

§3. Zobowiązuje się Burmistrza Rzgowa do podjęcia procedury planistycznej określonej w ustawie z dnia 27 marca 2003 roku o planowaniu i zagospodarowaniu przestrzennym.

§4. Uchwała podlega ogłoszeniu poprzez wywieszenie na tablicy ogłoszeń Urzędu Miejskiego w Rzgowie oraz poprzez komunikat w prasie lokalnej i na stronie internetowej bip.

§5. Uchwała wchodzi w życie z dniem podjęcia.

**Uzasadnienie**

Rada Miejska zobowiązana jest do podjęcia uchwały tak, aby plany miejscowe obowiązywały na całym terenie gminy zgodnie z obowiązującymi przepisami ustawy o planowaniu i zagospodarowaniu przestrzennym (Dz. U. 2018 r. poz. 1945, zm. z 2019r. poz. 60) i będzie zgodna z aktualnym obowiązującym Studium.

BURMISTRZ RZGOWA


  
Mateusz Kamiński

LAM-1075 | RADCA PRAWNY  
  
mgr Lilla Perka

Z up. Burmistrza Rzgowa

  
Agnieszka Krawiec  
GŁÓWNY SPECJALISTA

SPRAWDZONO POD WZGLEDDEM  
FORMALNO - PRAWNYM

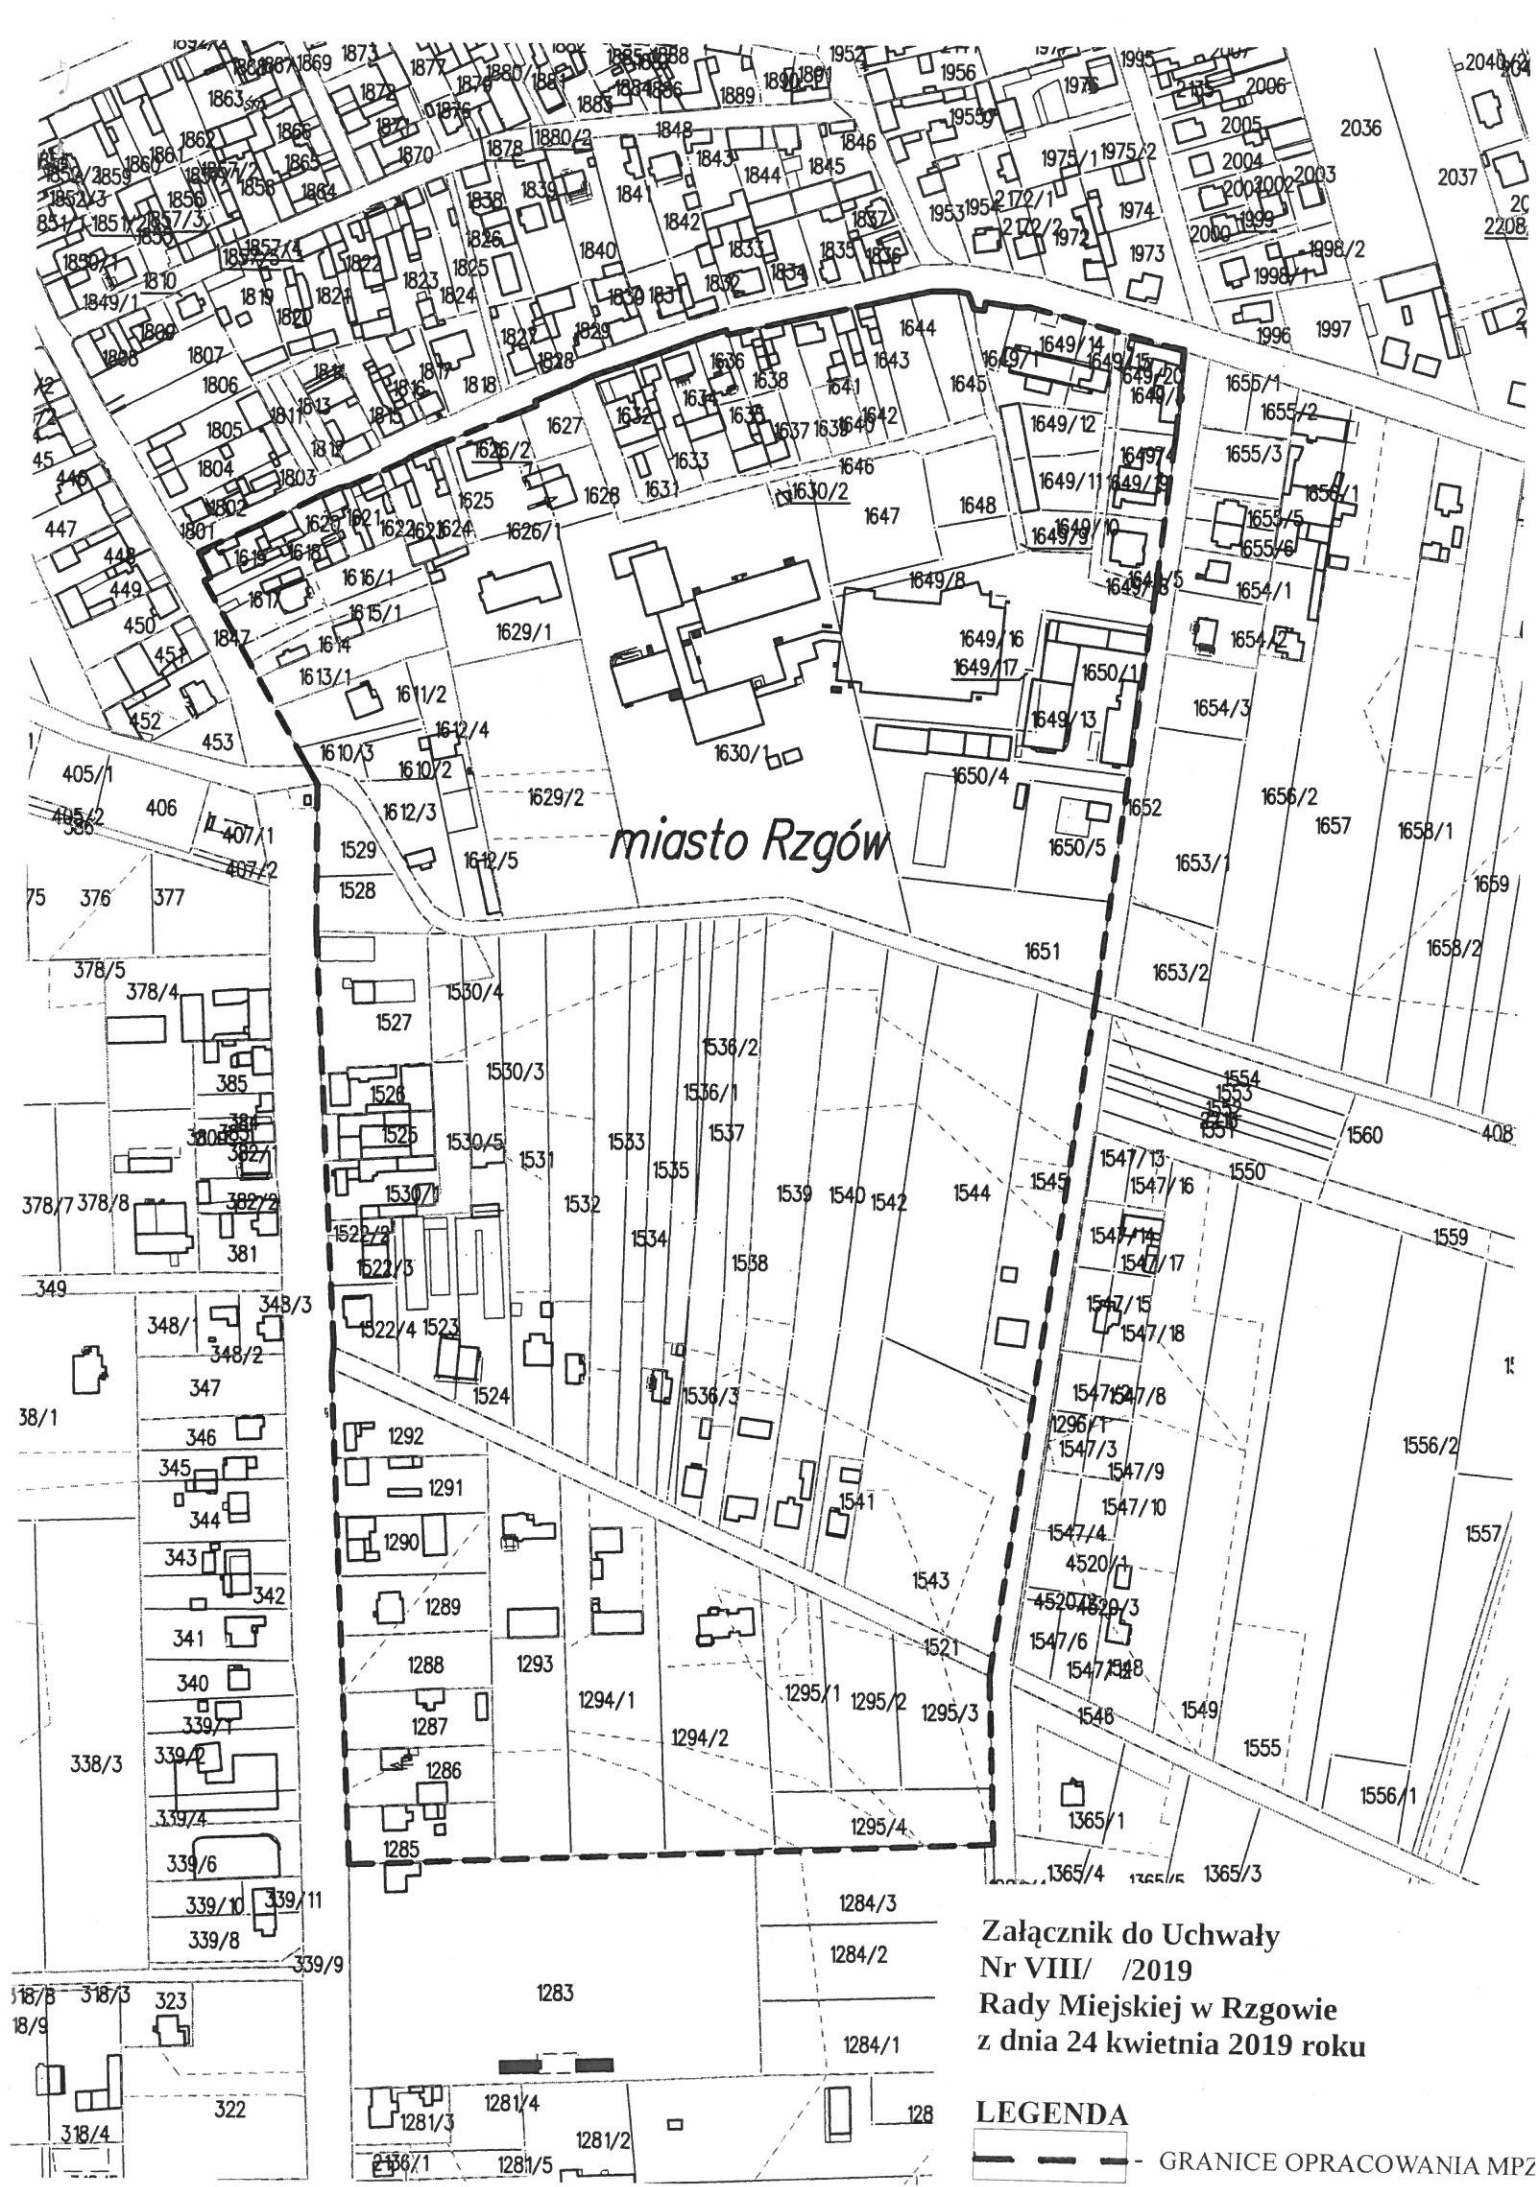

miasto Rzgów

Załącznik do Uchwały  
 Nr VIII/ /2019  
 Rady Miejskiej w Rzgowie  
 z dnia 24 kwietnia 2019 roku

**LEGENDA**  
 - - - GRANICE OPRACOWANIA MPZ